


DEPARTEMENT DU LOIRET

VILLE D' ORLEANS

76, Rue des Carmes

Section BD n° 186

SOUS-SOL

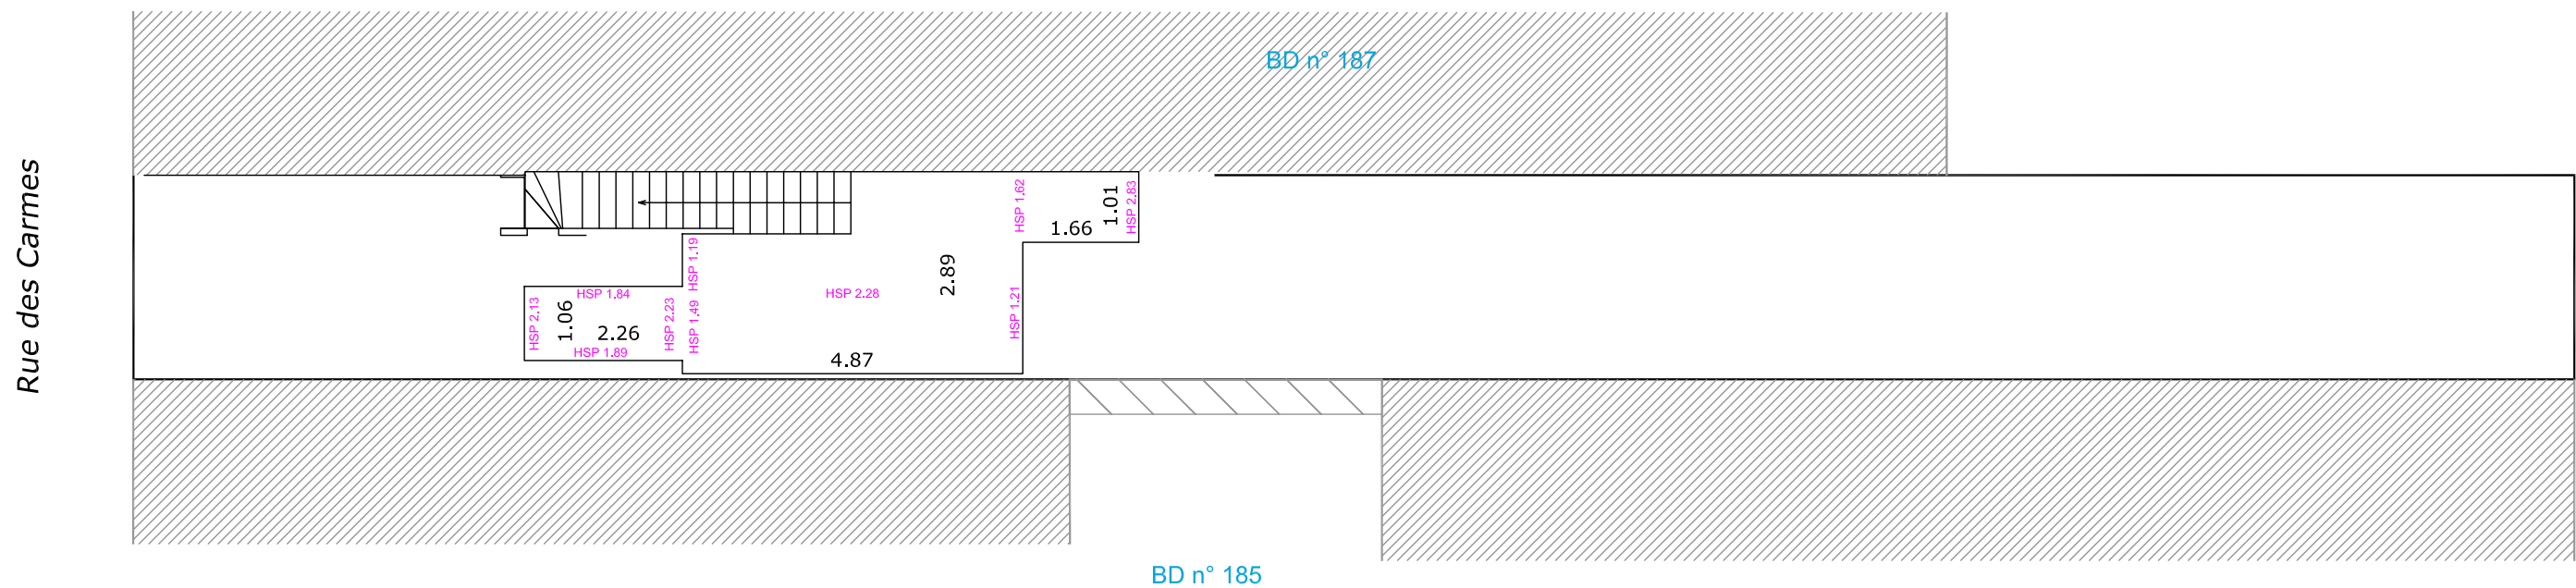


DEPARTEMENT DU LOIRET

VILLE D' ORLEANS

76, Rue des Carmes

Section BD n° 186

REZ DE CHAUSSEE

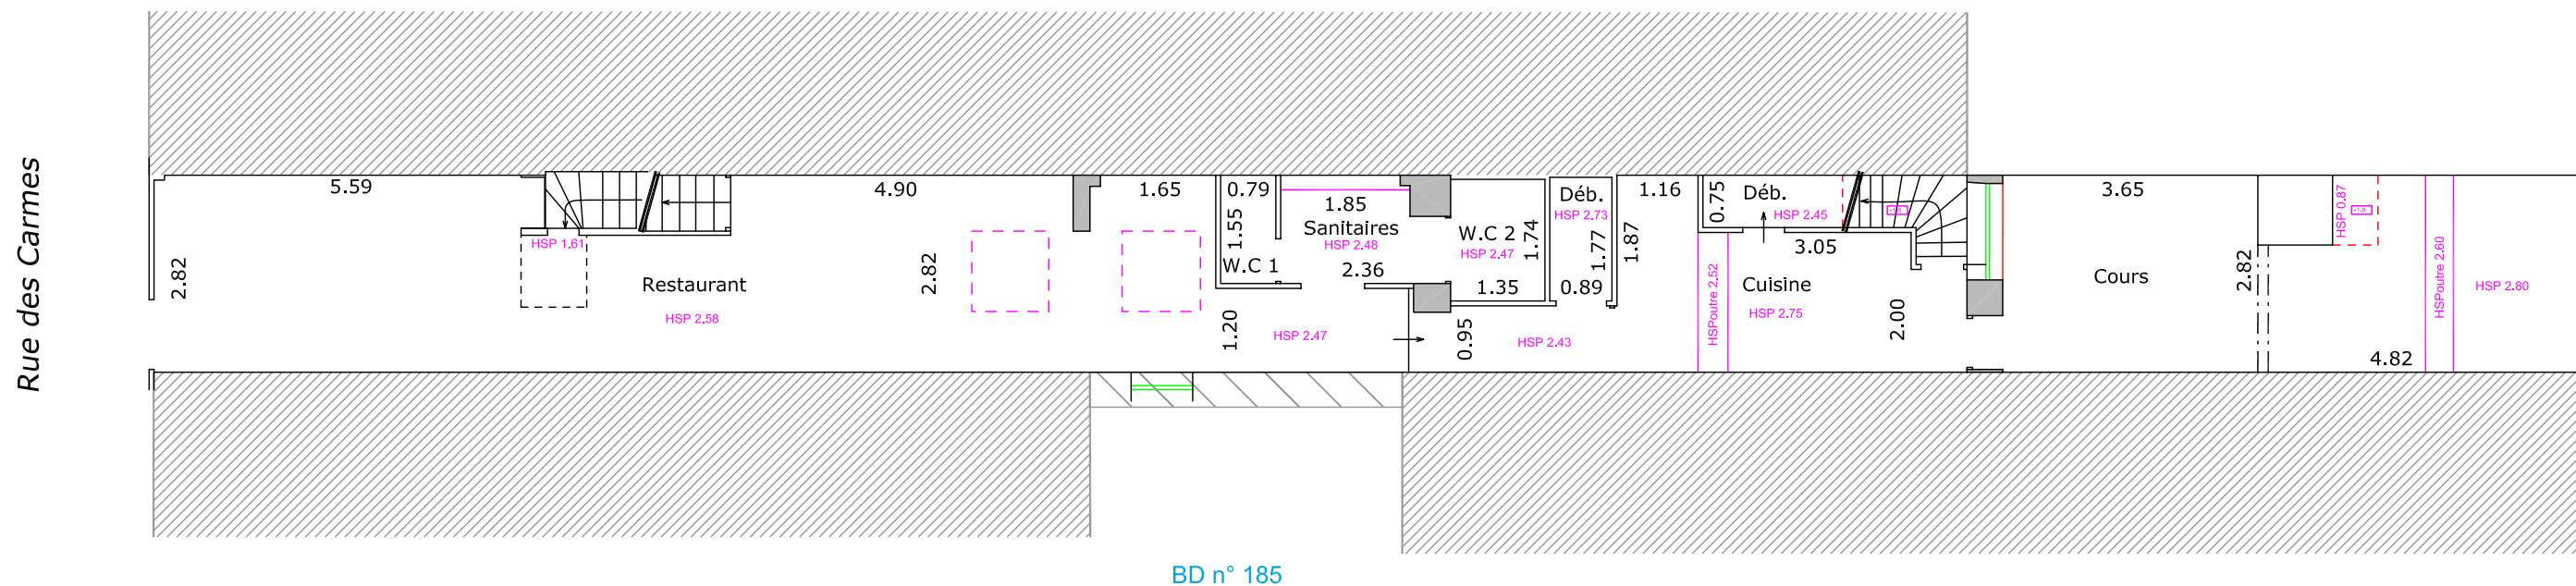


DEPARTEMENT DU LOIRET

VILLE D' ORLEANS

76, Rue des Carmes

Section BD n° 186

1er ETAGE

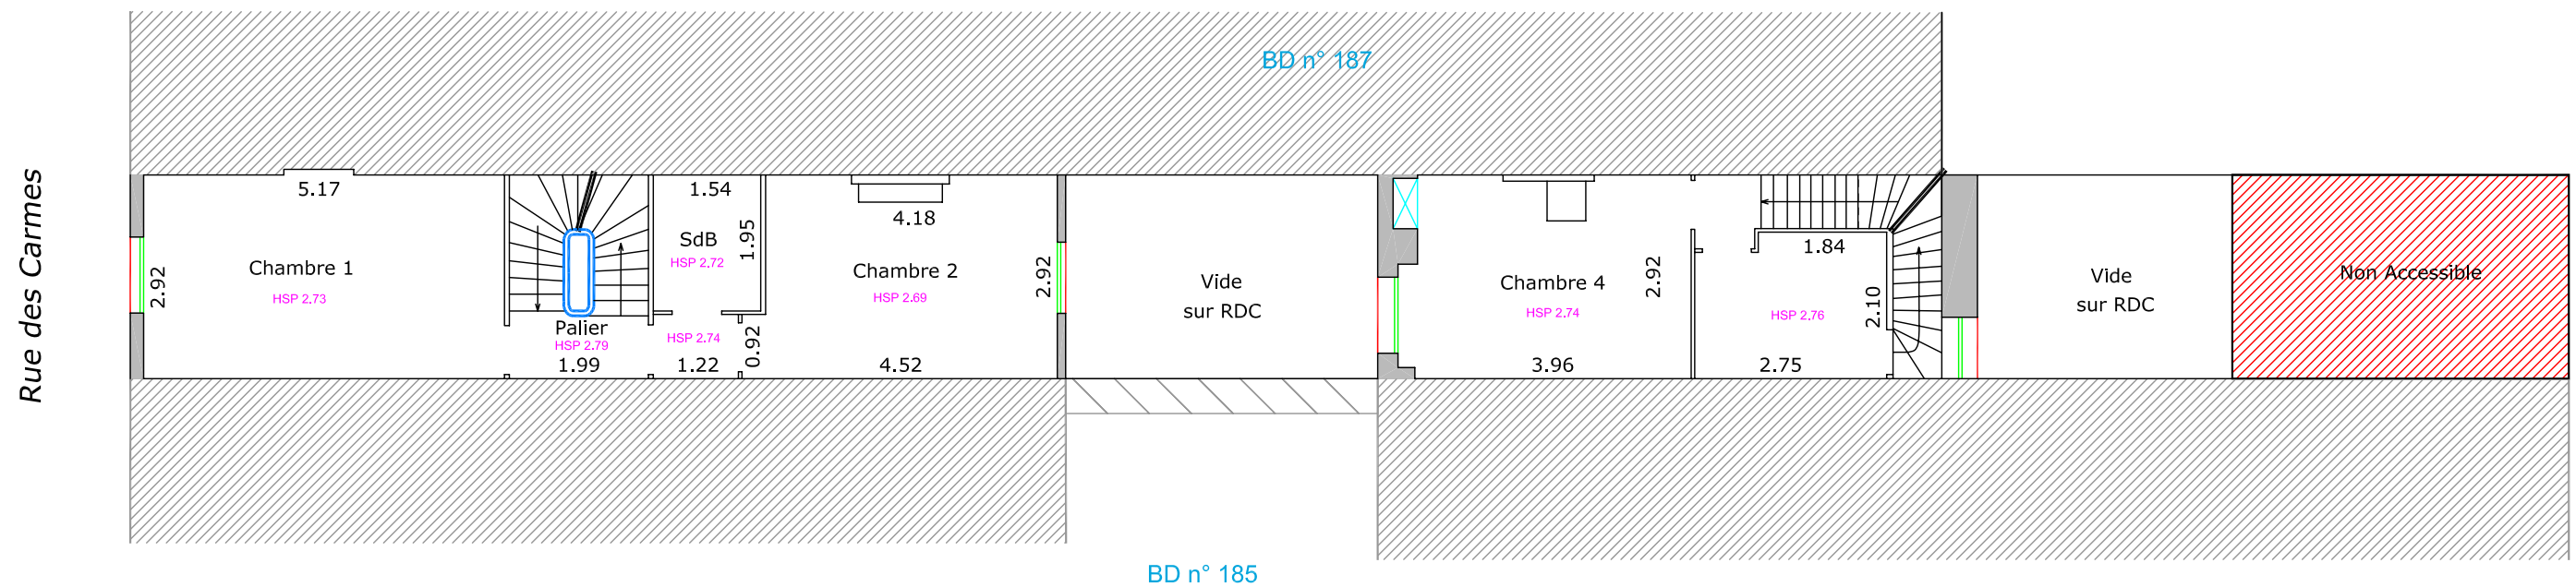

DEPARTEMENT DU LOIRET

VILLE D' ORLEANS

76, Rue des Carmes

Section BD n° 186

2eme ETAGE

