


DEPARTEMENT DU LOIRET

VILLE D' ORLEANS

76, Rue des Carmes

Section BD n° 186

2eme ETAGE

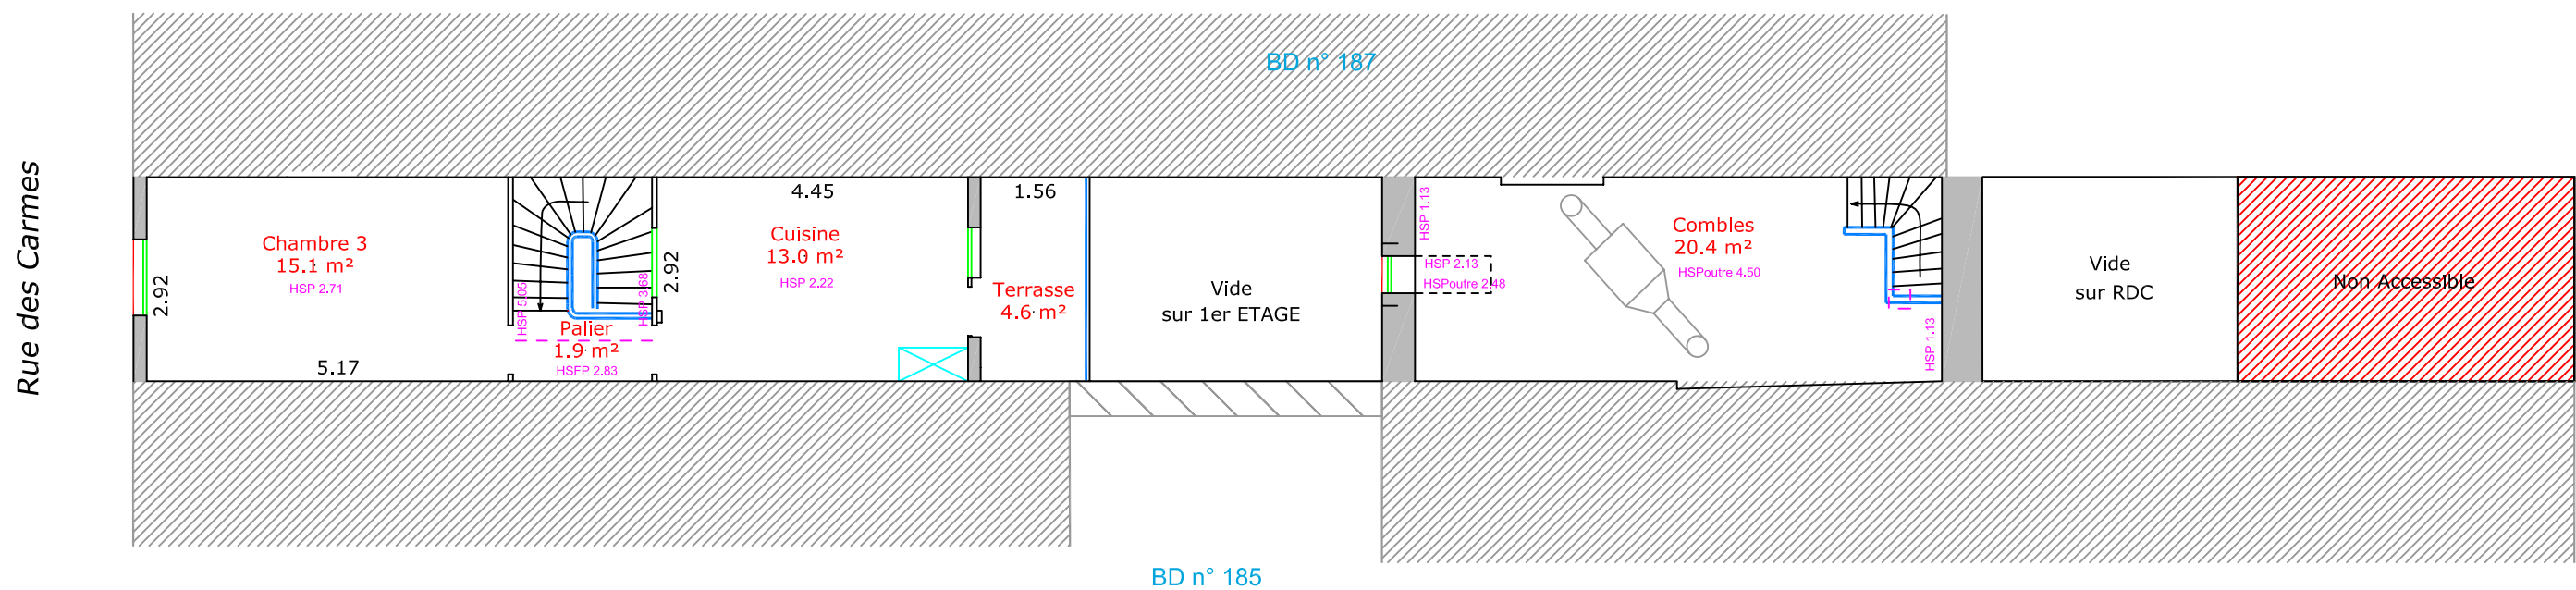


DEPARTEMENT DU LOIRET

VILLE D' ORLEANS

76, Rue des Carmes

Section BD n° 186

REZ DE CHAUSSEE

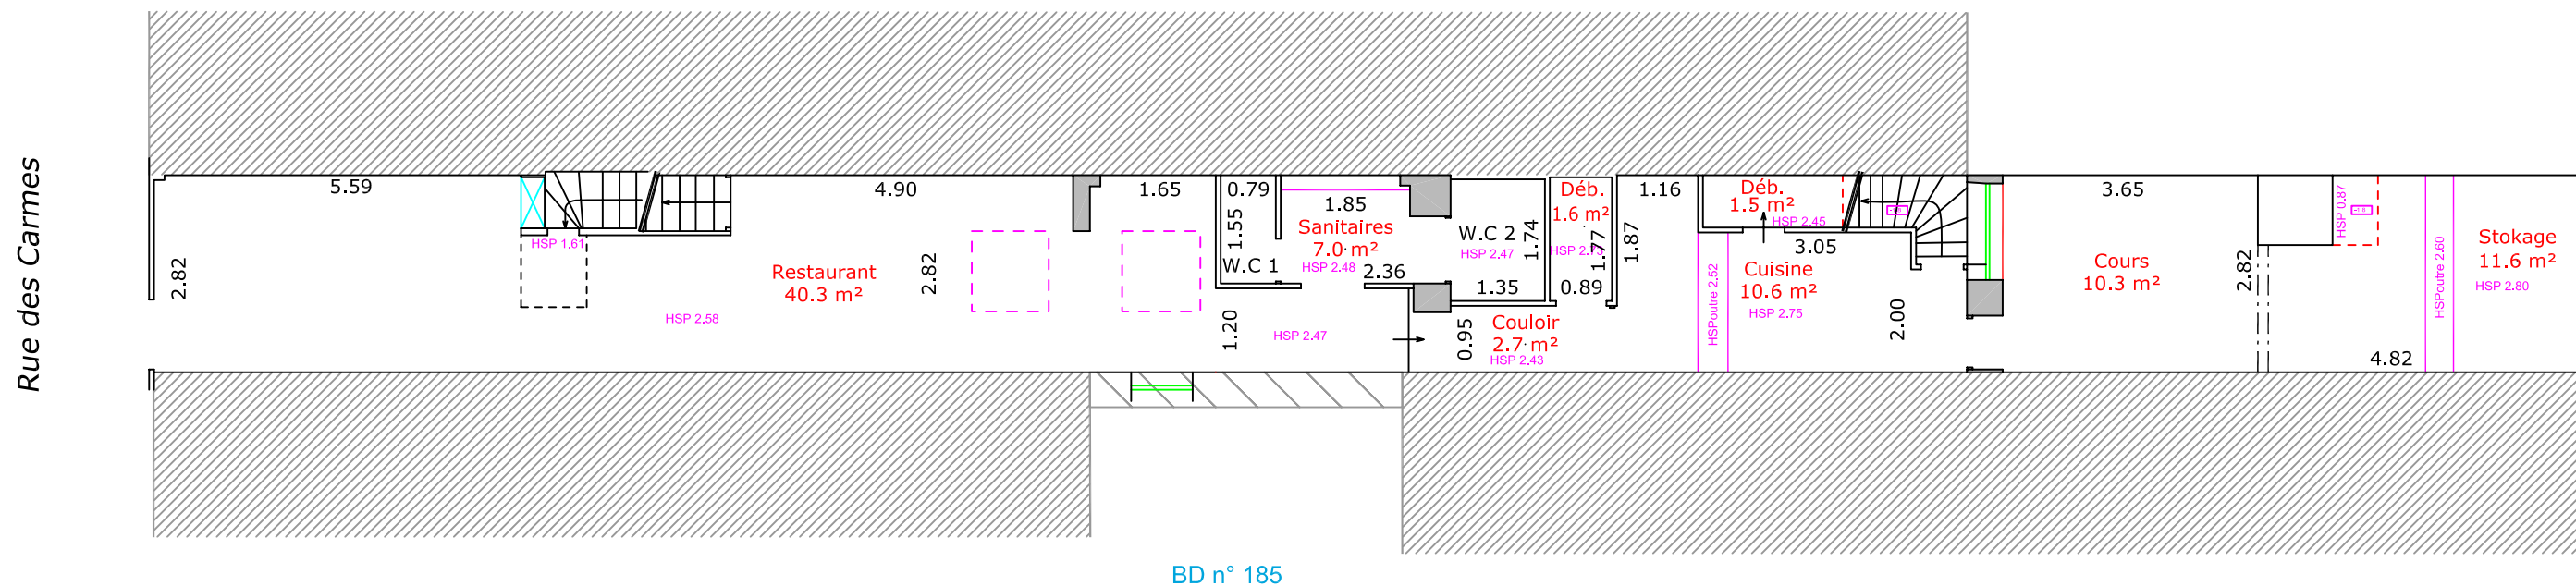

DEPARTEMENT DU LOIRET

VILLE D' ORLEANS

76, Rue des Carmes

Section BD n° 186

SOUS-SOL

